


RZUT PARTERU
skala 1:100

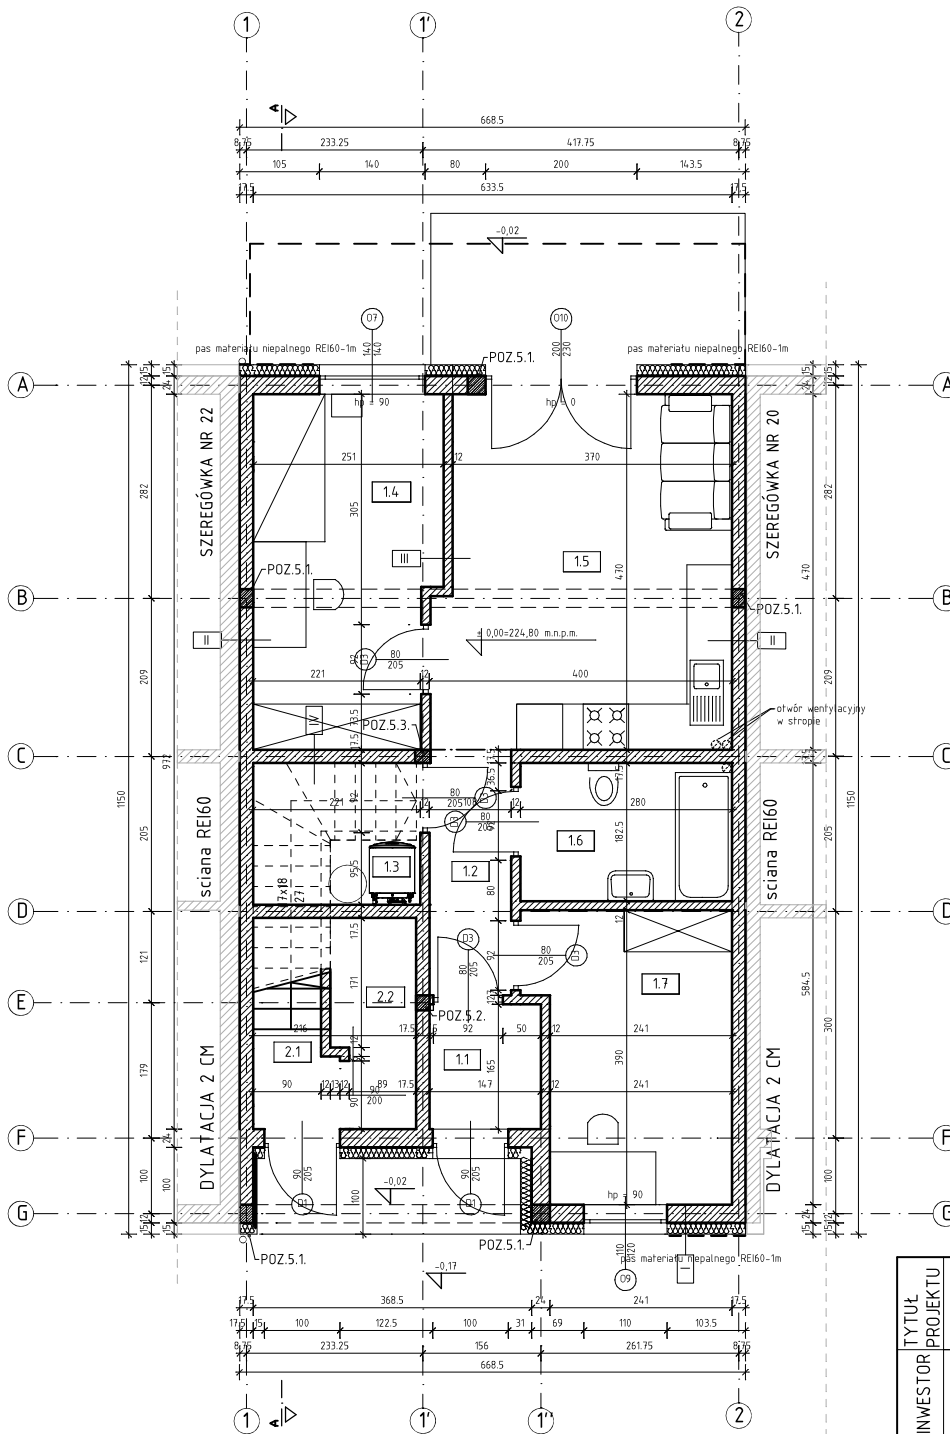

UWAGI OGÓLNE

- 1) Poziom $\pm 0,00=224,80$ m.n.p.m.
- 2) Zastosowane materiały i technologia robót powinny być zgodne ze specyfikacjami, odpowiednimi normami i przepisami. Ściany należy wznosić zgodnie z zaleceniami zawartymi w zeszytach technicznych oraz wiedzą techniczną.
- 3) Wszystkie niezgodności i uwagi należy zgłosić przed rozpoczęciem robót.
- 4) Wszelkie projekty technologiczne związane z szalowaniem i konstrukcje tymczasowe niezbędne do wykonania konstrukcji należą do obowiązków Wykonawcy.
- 5) Wszelkie produkty wbudowywane muszą być stosowane ściśle i zgodnie z zaleceniami producenta.
- 6) Izolacje przeciwwilgociowe i termiczne wg opisu technicznego.
- 7) Rysunki branży architektonicznej należy rozpatrywać z odpowiednimi rysunkami branż: konstrukcyjnej, instalacyjnej i elektrycznej oraz z opisem konstrukcyjnym.
- 8) Wymiary podano w [cm].
- 9) Geometrię i ustawienie elementów konstrukcji sprawdzać z projektem architektury. W przypadku stwierdzenia jakichkolwiek niezgodności zwrócić się do Projektanta.
- 10) Rozwiązania przedstawione w projekcie mogą ulegać zmianom w dalszych etapach projektowania i realizacji inwestycji. Projektant nie ponosi odpowiedzialności za wszelkie zmiany wprowadzone przez Inwestora.
- 11) Wszystkie stosowane materiały i rozwiązania technologiczne (wykonawcze) muszą być uzgadniane z Inwestorem oraz Projektantem przed wbudowaniem.
- 12) Przed przystąpieniem do wykonywania następnego etapu pracy Wykonawca sprawdzi wszystkie wymiary uprzednio wykonanej konstrukcji.
- 13) Przed zamówieniem stolarki wymiary otworów należy sprawdzić na budowie.
- 14) Do zestawienia powierzchni użytkowej (liczonej po wewnętrznej długości ścian wykończonych):
 - $h < 1,40m$ - 0% powierzchni
 - $1,40m < h < 2,20m$ - 50% powierzchni
 - $h > 2,20m$ - 100% powierzchni

Wykaz pomieszczeń: Budynek - PARTER

Nr	Nazwa pomieszczenia	Pow. użytkowa
		51,79 m ²
1.1	Wiatrotap	2,34 m ²
1.2	Komunikacja	3,36 m ²
1.3	Schówek	2,79 m ²
1.4	Pokój	10,99 m ²
1.5	Salon	17,72 m ²
1.6	Łazienka	4,97 m ²
1.7	Gabinet *	9,62 m ²
Razem		51,79 m ²

* - pomieszczenie przeznaczone na czasowy pobyt ludzi, w ciągu doby te same osoby nie będą w nim przebywać dłużej niż 4 godziny

I - ŚCIANA ZEWNĘTRZNA	
-tynk mineralny	
-styropian	15cm
-pustak ceramiczny	24cm
-tynk cem.-wap.	
II - ŚCIANA MIĘDZYLOKALOWA REI60	
-tynk cem.-wap.	
-pustak ceramiczny	17,5cm
-dylatacja styropian	2cm
-pustak ceramiczny	17,5cm
-tynk cem.-wap.	
III - ŚCIANA MIĘDZYLOKALOWA DZIAŁOWA	
-tynk cem.-wap.	
-pustak ceramiczny	12cm
-tynk cem.-wap.	
IV - ŚCIANA WEWNĘTRZNA NOŚNA	
-tynk cem.-wap.	
-pustak ceramiczny	17,5cm
-tynk cem.-wap.	

TYTUŁ PROJEKTU	PROJEKT BUDYNKU MIESZKALNEGO JEDNORODZINNEGO DWULOKALOWEGO W ZABUDOWIE SZEREGOWEJ NR 21			
	INWESTOR	Bracia Ożóg Deweloper sp. z o.o. ul. Sikorskiego 5 35-304 Rzeszów		
ADRES INWESTYCJI		NR EWID. DZIAŁKI/DZIAŁEK	OBREB EWIDENCYJNY	JEDNOSTKA EWIDENCYJNA
	1195/37	00001 TYCZYŃ	181614_4 TYCZYŃ MIASTO	
JEDNOSTKA PROJEKTOWA	USŁUGI PROJEKTOWE WITOLD SZEMRAJ 35-001 Rzeszów, ul. Piłsudskiego 40/19 tel. 665 288 323			
BRANŻA	FORMAT RYS.	NR RYS.	DATA	SKALA
	A4	A2	04.2022r.	1:100
ARCHITEKTURA	inż. Władysław Jagietto nr upr. 220/70			PODPIS
	mgr inż. arch. Karolina Bogdan			PODPIS
TYTUŁ RYSUNKU RZUT PARTERU				