


RZUT I PIĘTRA skala 1:100

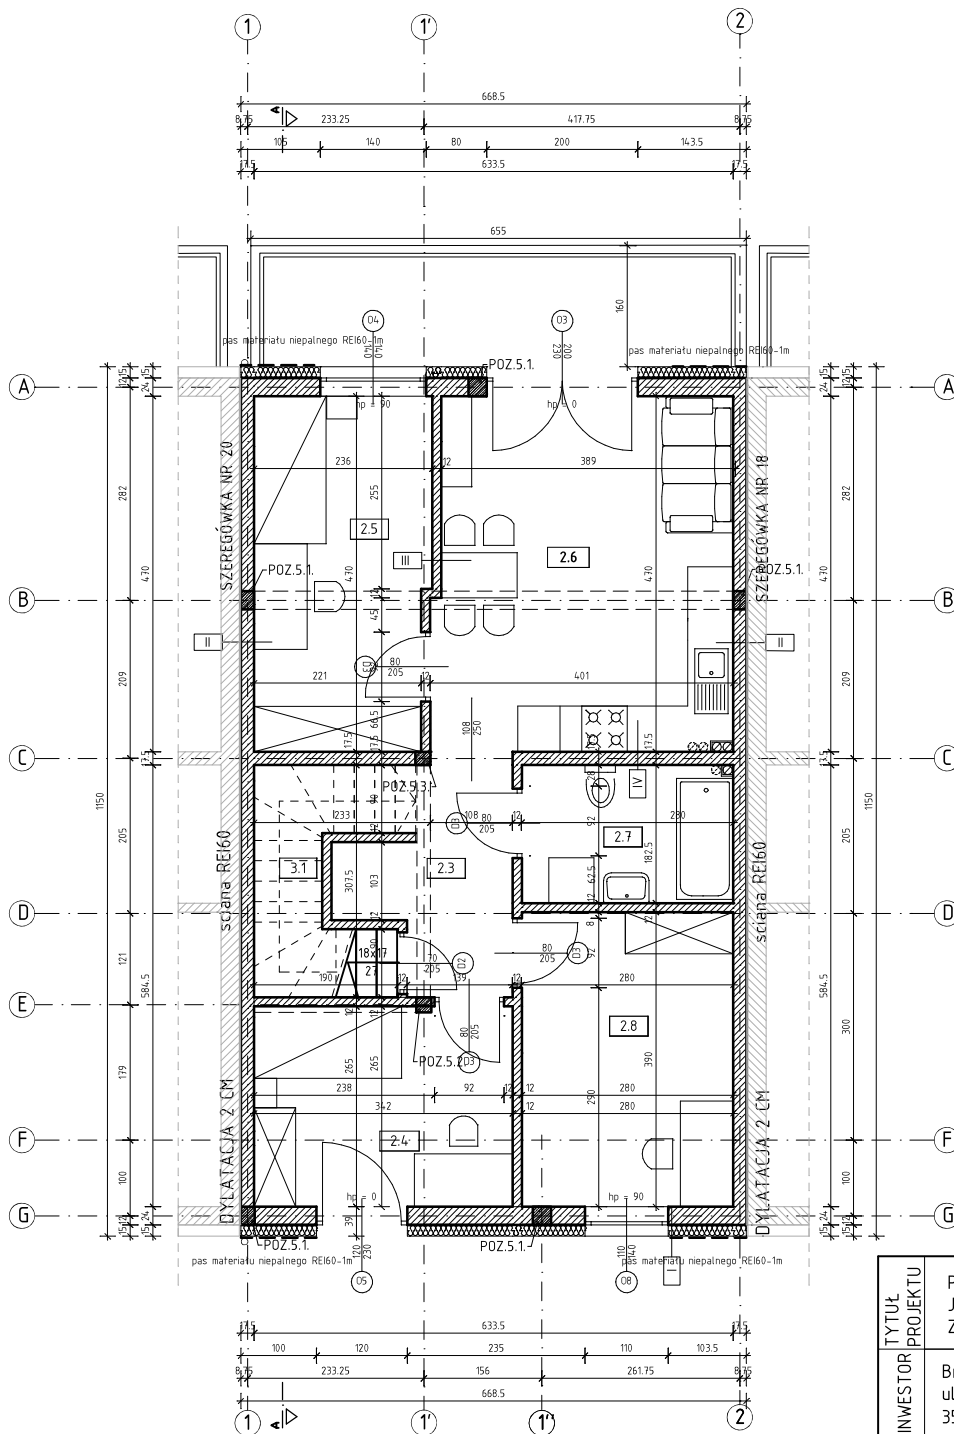

UWAGI OGÓLNE

- 1) Poziom $\pm 0,00=224,30$ m.n.p.m.
- 2) Zastosowane materiały i technologia robót powinny być zgodne ze specyfikacjami, odpowiednimi normami i przepisami. Ściany należy wznosić zgodnie z zaleceniami zawartymi w zeszytach technicznych oraz wiedzą techniczną.
- 3) Wszystkie niezgodności i uwagi należy zgłosić przed rozpoczęciem robót.
- 4) Wszelkie projekty technologiczne związane z szalowaniem i konstrukcje tymczasowe niezbędne do wykonania konstrukcji należą do obowiązków Wykonawcy.
- 5) Wszelkie produkty wbudowywane muszą być stosowane ściśle i zgodnie z zaleceniami producenta.
- 6) Izolacje przeciwwilgociowe i termiczne wg opisu technicznego.
- 7) Rysunki branży architektonicznej należy rozpatrywać z odpowiednimi rysunkami branż: konstrukcyjnej, instalacyjnej i elektrycznej oraz z opisem konstrukcyjnym.
- 8) Wymiary podano w [cm].
- 9) Geometrie i ustawienie elementów konstrukcji sprawdzać z projektem architektury. W przypadku stwierdzenia jakichkolwiek niezgodności zwrócić się do Projektanta.
- 10) Rozwiązania przedstawione w projekcie mogą ulegać zmianom w dalszych etapach projektowania i realizacji inwestycji. Projektant nie ponosi odpowiedzialności za wszelkie zmiany wprowadzone przez Inwestora.
- 11) Wszystkie stosowane materiały i rozwiązania technologiczne (wykonawcze) muszą być uzgodnione z Inwestorem oraz Projektantem przed wbudowaniem.
- 12) Przed wystąpieniem do wykonywania następnego etapu pracy Wykonawca sprawdzi wszystkie wymiary uprzednio wykonanej konstrukcji.
- 13) Przed zamówieniem stolarki wymiary otworów należy sprawdzić na budowie.
- 14) Do zestawienia powierzchni użytkowej (liczonej po wewnętrznej długości ścian wykończonych):
 - $h < 1,40m$ - 0% powierzchni
 - $1,40m < h < 2,20m$ - 50% powierzchni
 - $h > 2,20m$ - 100% powierzchni

Wykaz pomieszczeń: Budynek - PIĘTRO

Nr	Nazwa pomieszczenia	Pow. użytkowa
		67.16 m ²
2.1	Komunikacja	2.98 m ²
2.2	Schówek	2.60 m ²
2.3	Komunikacja	8.39 m ²
2.4	Pokój hobby	8.86 m ²
2.5	Pokój	10.55 m ²
2.6	Salon z aneksem kuchennym	18.15 m ²
2.7	Łazienka	4.94 m ²
2.8	Gabinet	10.69 m ²
Razem		67.16 m ²

I - ŚCIANA ZEWNĘTRZNA
-fryz mineralny 15cm
-styropian 24cm
-pustak ceramiczny 24cm
-fryz cem.-wap.
II - ŚCIANA MIĘDZYLOKALOWA REI60
-fryz cem.-wap.
-pustak ceramiczny 17,5cm
-dylatacja styropian 2cm
-pustak ceramiczny 17,5cm
-fryz cem.-wap.
III - ŚCIANA WEWNĘTRZNA DZIAŁOWA
-fryz cem.-wap.
-pustak ceramiczny 12cm
-fryz cem.-wap.
IV - ŚCIANA WEWNĘTRZNA NOŚNA
-fryz cem.-wap.
-pustak ceramiczny 17,5cm
-fryz cem.-wap.

TYTUŁ PROJEKTU	PROJEKT BUDYNKU MIESZKALNEGO JEDNORODZINNEGO DWULOKALOWEGO W ZABUDOWIE SZEREGOWEJ NR 19		
	INWESTOR	Bracia Ożóg Deweloper sp. z o.o. ul. Sikorskiego 5 35-304 Rzeszów	
ADRES INWESTYCJI		NR EWID. DZIAŁKI/DZIALEK:	OBREB EWIDENCYJNY:
	JEDNOSTKA PROJEKTOWA	1195/37	00001 TYCZYŃ
BRANŻA PROJEKTOWA		JEDNOSTKA EWIDENCYJNA:	
	ARCHITEKTURA	181614_4 TYCZYŃ MIASTO	
OPRACOWANIE		USŁUGI PROJEKTOWE WITOLD SZEMRAJ 35-001 Rzeszów, ul. Piłsudskiego 40/19 tel. 665 288 323	
	ARCHITEKTURA	FORMAT RYS.	NR RYS.
OPRACOWANIE		A4	A3
	ARCHITEKTURA	DATA	SKALA
OPRACOWANIE		04.2022r.	1:100
	ARCHITEKTURA	inż. Władysław Jagietto nr upr. 220/70	
OPRACOWANIE		mgr inż. arch. Karolina Bogdan	
	ARCHITEKTURA	PODPIS	
OPRACOWANIE		PODPIS	
	TYTUŁ RYSUNKU		
RZUT I PIĘTRA			