


RZUT I PIĘTRA skala 1:100

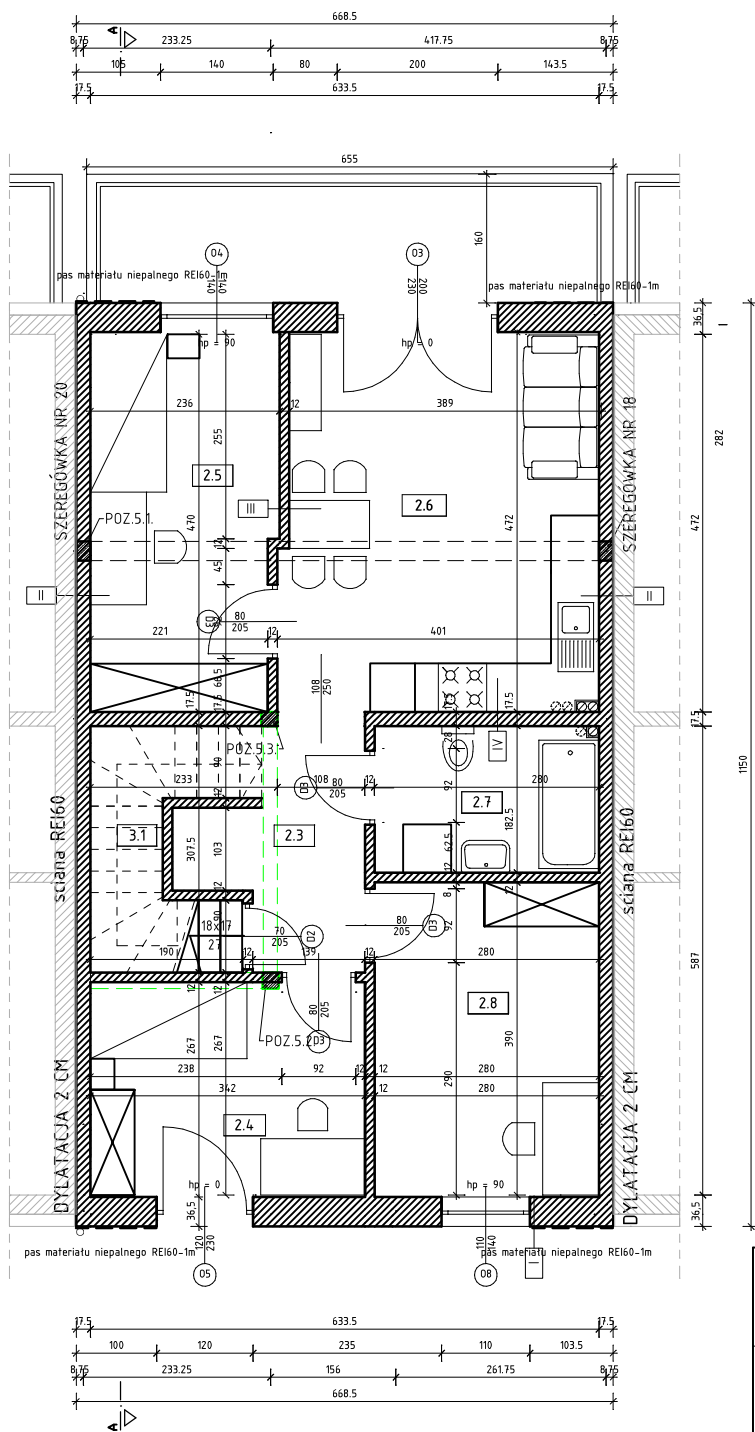

UWAGI OGÓLNE

- 1) Poziom $\pm 0,00=224,30$ m.n.p.m.
- 2) Zastosowane materiały i technologia robót powinny być zgodne ze specyfikacjami, odpowiednimi normami i przepisami. Ściany należy wznosić zgodnie z zaleceniami zawartymi w zeszytach technicznych oraz wiedzy technicznej.
- 3) Wszystkie niezgodności i uwagi należy zgłosić przed rozpoczęciem robót.
- 4) Wszelkie projekty technologiczne związane z szalowaniem i konstrukcją tymczasową niezbędne do wykonania konstrukcji należą do obowiązków Wykonawcy.
- 5) Wszelkie produkty wbudowywane muszą być stosowane ściśle i zgodnie z zaleceniami producenta.
- 6) Izolacje przeciwwilgociowe i termiczne wg opisu technicznego.
- 7) Rysunki branży architektonicznej należy rozpatrywać z odpowiednimi rysunkami: konstrukcyjnej, instalacyjnej i elektrycznej oraz z opisem konstrukcyjnym.
- 8) Wymiary podano w [cm].
- 9) Geometrię i ustawienie elementów konstrukcji sprawdzać z projektem architektury. W przypadku stwierdzenia jakichkolwiek niezgodności zwrócić się do Projektanta.
- 10) Rozwiązania przedstawione w projekcie mogą ulegać zmianom w dalszych etapach projektowania i realizacji inwestycji. Projektant nie ponosi odpowiedzialności za wszelkie zmiany wprowadzone przez Inwestora.
- 11) Wszystkie stosowane materiały i rozwiązania technologiczne (wykonawca) muszą być uzgodnione z Inwestorem oraz Projektantem przed wbudowaniem.
- 12) Przed przystąpieniem do wykonywania następnego etapu pracy Wykonawca sprawdzi wszystkie wymiary przed wykonaniem konstrukcji.
- 13) Przed zamówieniem stolarki wymiary otworów należy sprawdzić na budowie.
- 14) Do zestawienia powierzchni użytkowej (liczonej po wewnętrznej długości ścian wykończonych):
 $h < 1,40\text{m}$ - 0% powierzchni
 $1,40\text{m} < h < 2,20\text{m}$ - 50% powierzchni
 $h > 2,20\text{m}$ - 100% powierzchni

Wykaz pomieszczeń: Budynek - PIĘTRO

Nr	Nazwa pomieszczenia	Pow. użytkowa
2.1	Komunikacja	2,98 m ²
2.2	Schowek	2,60 m ²
2.3	Komunikacja	8,39 m ²
2.4	Pokój hobby	8,94 m ²
2.5	Pokój	10,60 m ²
2.6	Salon z aneksem kuchennym	18,24 m ²
2.7	Łazienka	4,94 m ²
2.8	Gabinet	10,75 m ²
Razem		67,44 m ²

I - ŚCIANA ZEWNĘTRZNA -tynk mineralny -pustak ytong energo 36,5cm -tynk cem.-wap.
II - ŚCIANA MIĘDZYLOKALOWA REI60 -tynk cem.-wap. -pustak silka 17,5cm -dylatacja styropian 2cm -pustak silka 17,5cm -tynk cem.-wap.
III - ŚCIANA WEWNĘTRZNA DZIAŁOWA -tynk cem.-wap. -pustak ceramiczny 12cm -tynk cem.-wap.
IV - ŚCIANA WEWNĘTRZNA NOŚNA -tynk cem.-wap. -pustak silka 17,5cm -tynk cem.-wap.

TYTUŁ PROJEKTU	PROJEKT BUDYNKU MIESZKALNEGO JEDNORODZINNEGO DWULOKALOWEGO W ZABUDOWIE SZEREGOWEJ NR 19		
INWESTOR	Bracia Ożóg Deweloper sp. z o.o. ul. Sikorskiego 5 35-304 Rzeszów		
ADRES INWESTYCJI	NR EWID. DZIAŁKI/DZIAŁEK:	OBREB EWIDENCYJNY:	JEDNOSTKA EWIDENCYJNA:
	1195/37	00001 TYCZYN	181614_4 TYCZYN MIASTO
JEDNOSTKA PROJEKTOWA	USŁUGI PROJEKTOWE WITOLD SZEMRAJ 35-001 Rzeszów, ul. Piłsudskiego 40/19 tel. 665 288 323		
BRANŻA	FORMAT RYS.	NR RYS.	DATA
	A4	A3	04.2022r.
ARCHITEKTURA	OPRACOWANE		SKALA
	inż. Władysław Jagiełto nr upr. 220/70		1:100
	mgr inż. arch. Karolina Bogdan		PODPIS
TYTUŁ RYSUNKU			
RZUT I PIĘTRA			